
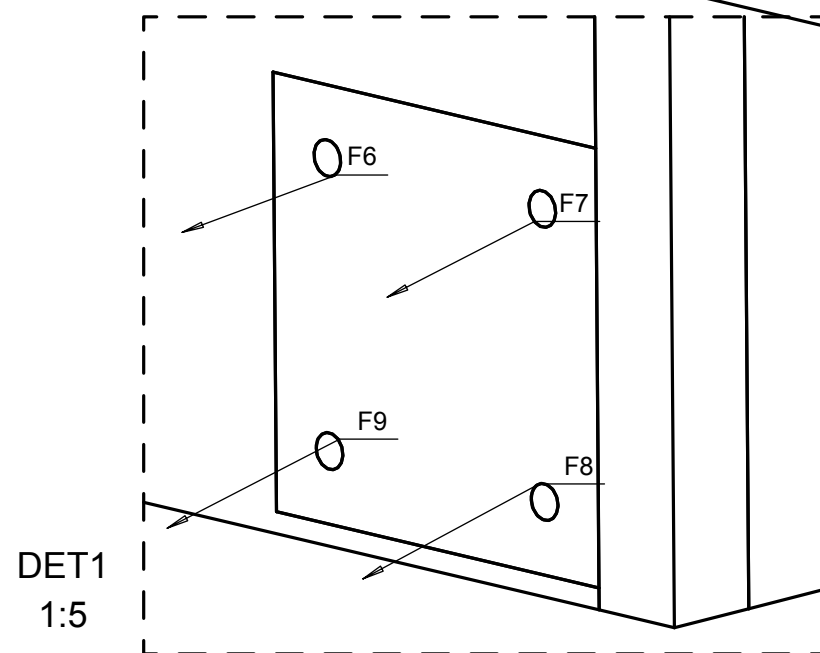
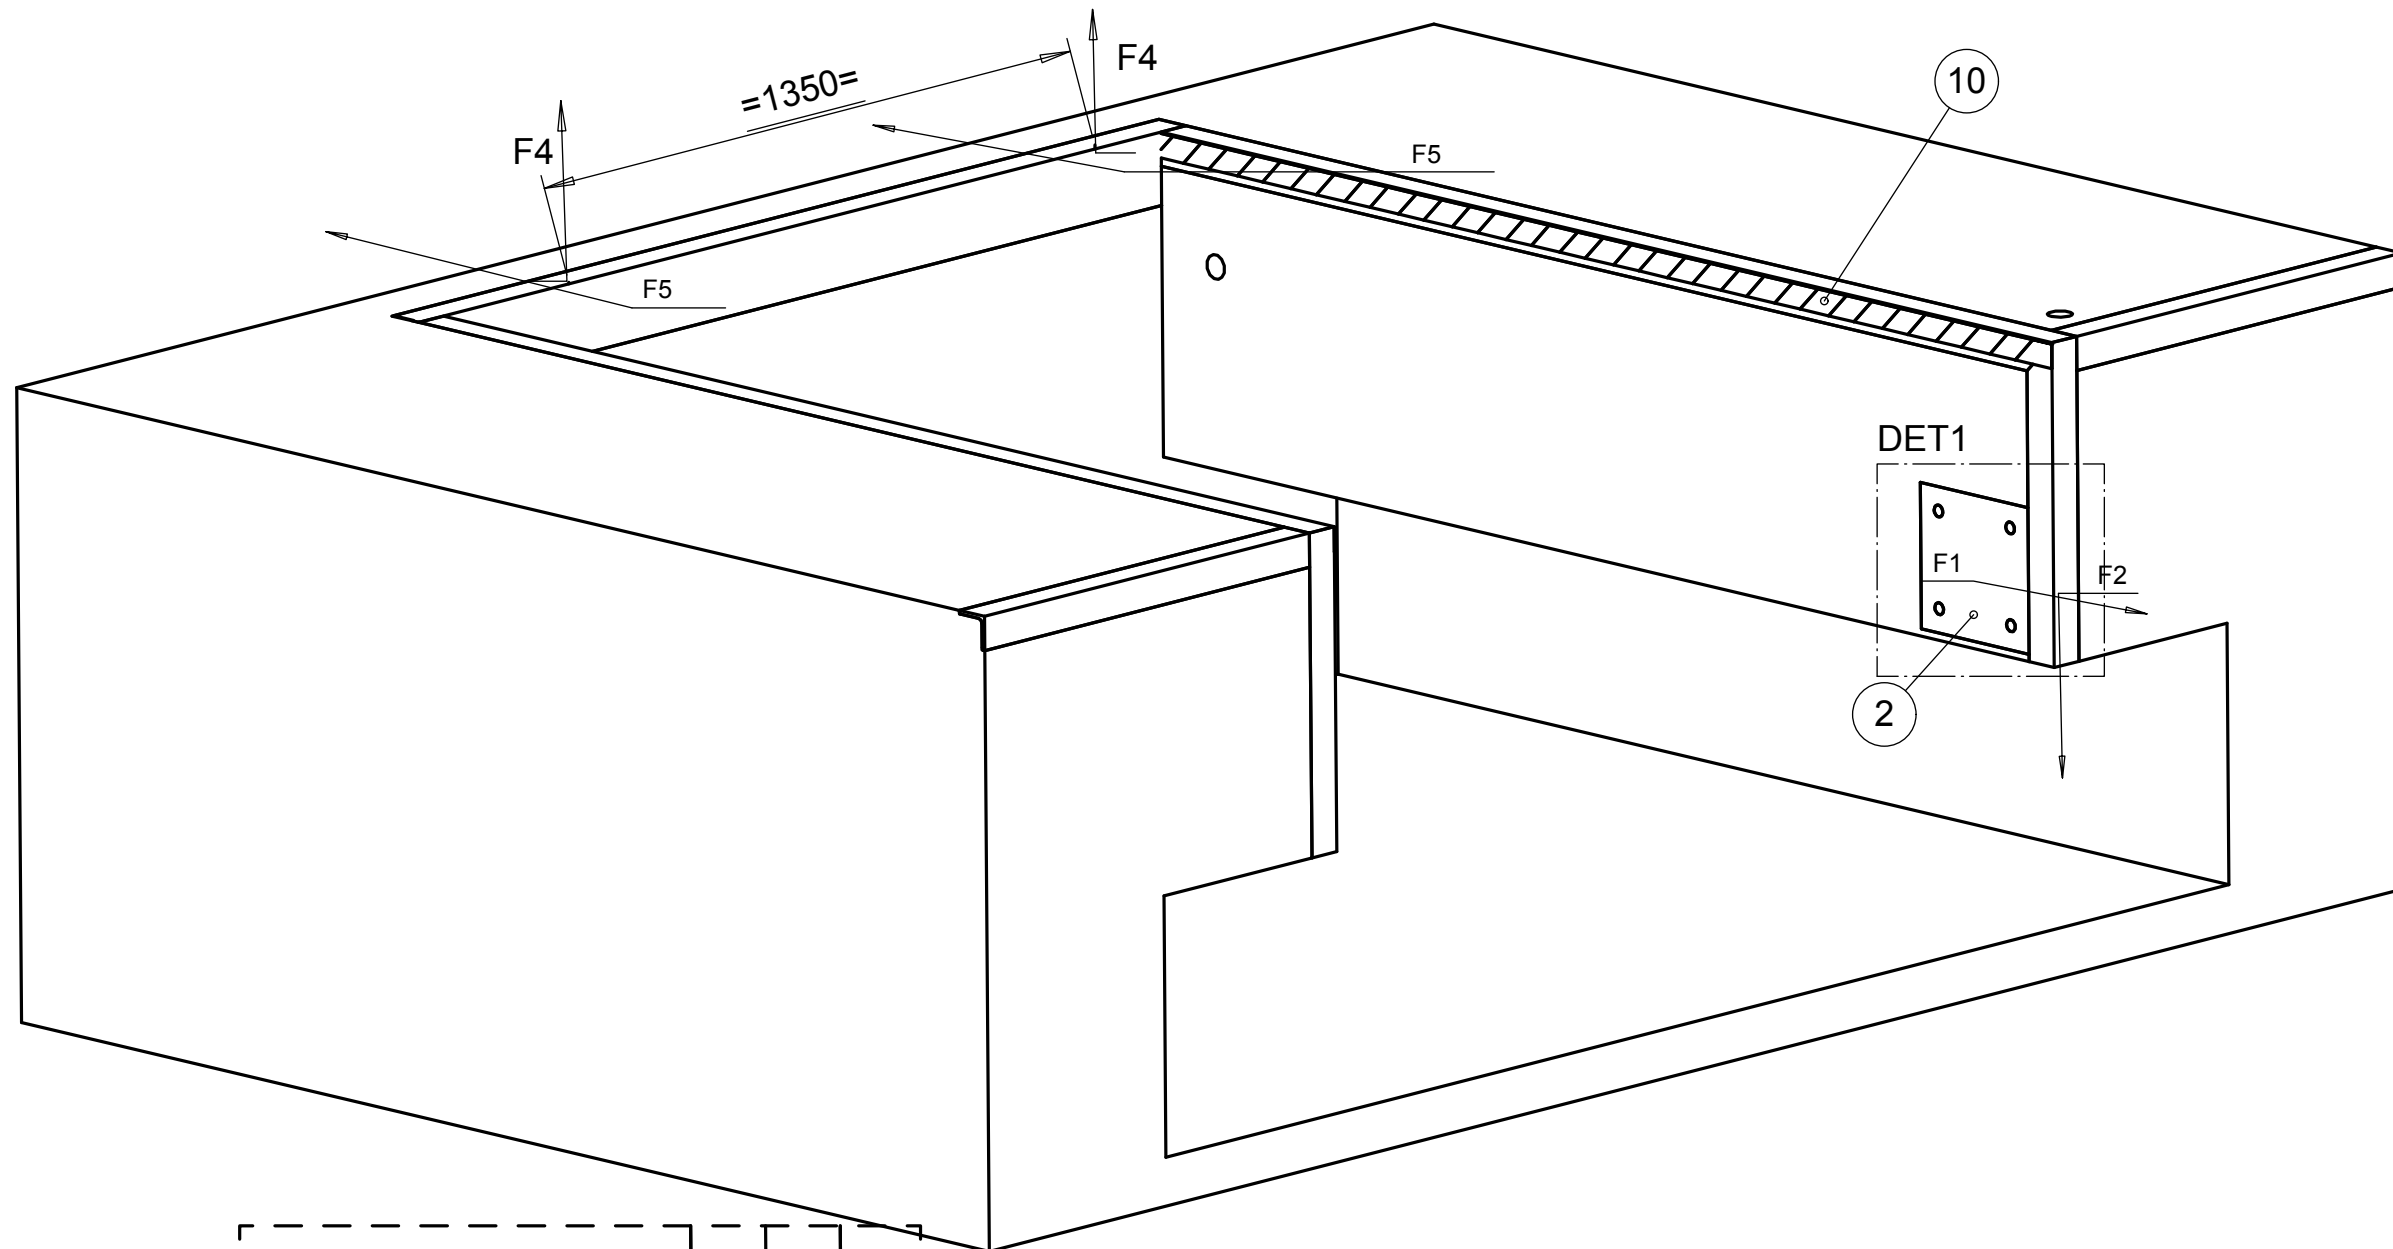



**Sivu 1/2**

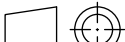

9	HLa1594	Turvateippi 50 mm ulkokäyttöön					2
8	10056-1-L1-070x070x07	Tasakylkinen L-Profiili, kuumavalssattu	EN10056-1	L1-070x070x07	2485	S 235 JRG2	1
7	10056-1-L2-150x075x09	Erikylkinen L-Profiili, kuumavalssattu	EN10056-1	L2-150x075x09	2165	S 235 JRG2	1
6	10056-1-L1-070x070x07	Tasakylkinen L-Profiili, kuumavalssattu	EN10056-1	L1-070x070x07	665	S 235 JRG2	1
5	10056-1-L1-070x070x07	Tasakylkinen L-Profiili, kuumavalssattu	EN10056-1	L1-070x070x07	665	S 235 JRG2	1
4	10056-1-L1-070x070x07	Tasakylkinen L-Profiili, kuumavalssattu	EN10056-1	L1-070x070x07	917	S 235 JRG2	2
3	10056-1-L1-070x070x07	Tasakylkinen L-Profiili, kuumavalssattu	EN10056-1	L1-070x070x07	2485	S 235 JRG2	1
2	HLa2497	Tartuntalevy RST 300x300					2
1		Betoniperustus				Betoni	1
Osa	Piirustusnumero Tavaratunnus	Osan tai kokoonpanoryhmän kuvaus	Standardi tai luettelo	Muoto, malli Lajimerkki	Määrä	Laatu	Kpl

Yleistoleranssit		Mittakaava  1:20 (1:5) (1:15.0)	Tuote		Perustus HLS-2-P 6t 2000x2073	
ISO2768-m			Liittyy			
Massa  kg			Projekti			
			Kuormauslaitteet			
Suunn	2012-08-20 HLa		 <div>MESVAC OY Jorvaksen Myllytie 5 02420 Jorvas puh. +358 10 836 3000 fax. +358 6 474 0474 www.mesvac.fi Heikki.Latvala@Mesvac.fi</div>		Ent.	Uusi
Tark.	2013-08-16 HLa				HLa1631b	
Hyv.						

1

1	Tartuntalevyn paikka muutettu	2013-08-16	HLa	
Merkki	Muutos	Pvm	Muutt.	Hyv