


DET1  
1:5


B-B

Syöttökaapeli 5G1,5 mm<sup>2</sup> tuodaan ohjauskeskukselle. Etusulake 3x10A hidas. Ohjauskeskukselta on oltava näköyhteys kuormaussillalle. Kaapelinsuojaputki Ø 50 tuodaan ohjauskeskuksen alle lattiatasoon oviaukon oikealle tai vasemmalle puolen.


Oviaukon kulmarauta 100x50x8 on minimi koko, saa muuttaa isommaksi.

Perustus ei kuulu Mesvac toimitukseen.

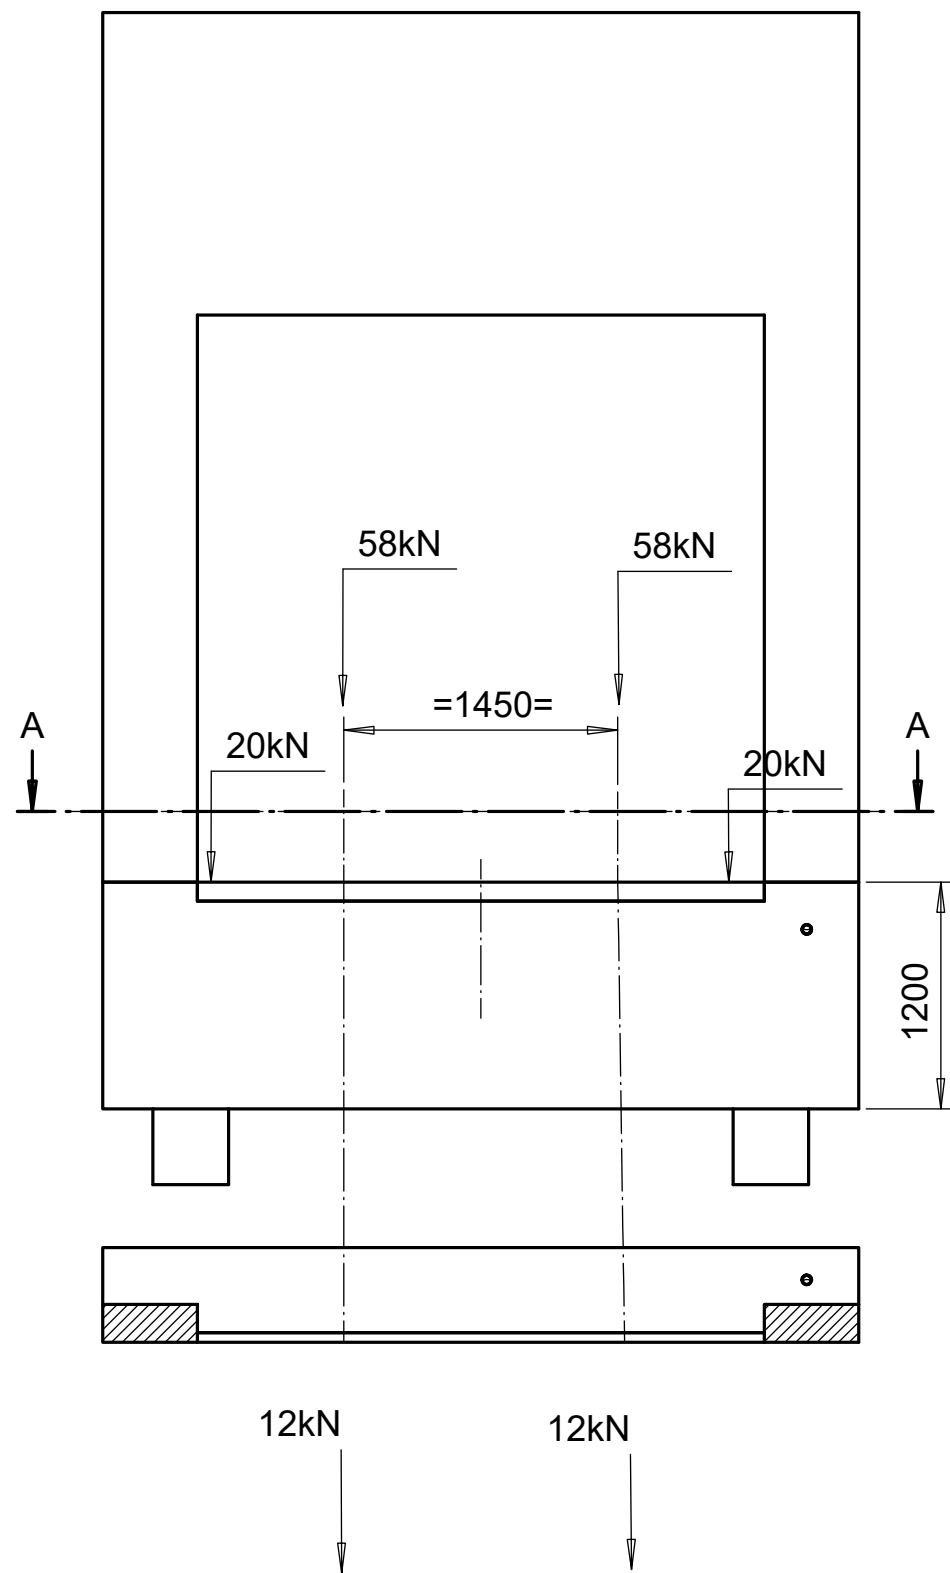

3	HLa6055	Perustuspilari 400x400					2
2	HLa6054	Kaapelinsuojaputki Ø50					1
1	10056-1-L2-100x050x08	Erikyllinen L-Profiili, kuumavalssattu	EN10056-1	L2-100x050x08	3000	S 235 JRG2	1
Osa	Piirustusnumero Tavaratunnus	Osan tai kokoonpanoryhmän kuvaus	Standardi tai luettelo	Muoto, malli Lajimerkki	Määrä	Laatu	Kpl
Yleistoleranssit		Mittakaava  1:40  (1:5)  (1:8)	Tuote		Perustus HRT, HRT DOBO 3500x2485 6t		
ISO2768-m			Liittyy				
Massa  kg			Projekti Perustukset				
Suunn			2016-10-28 HLa	MESVAC		Ent.	Uusi
Tark.	2020-04-23 ALe		Quality Doors • Top Service Jorvaksen Myllytie 5, 02420 Jorvas puh. +358 10 836 3000. +358 40 545 7410 Heikki.Latvala@Mesvac.fi www.mesvac.fi		HLa6056  1 (3) 0		
Hyv.							

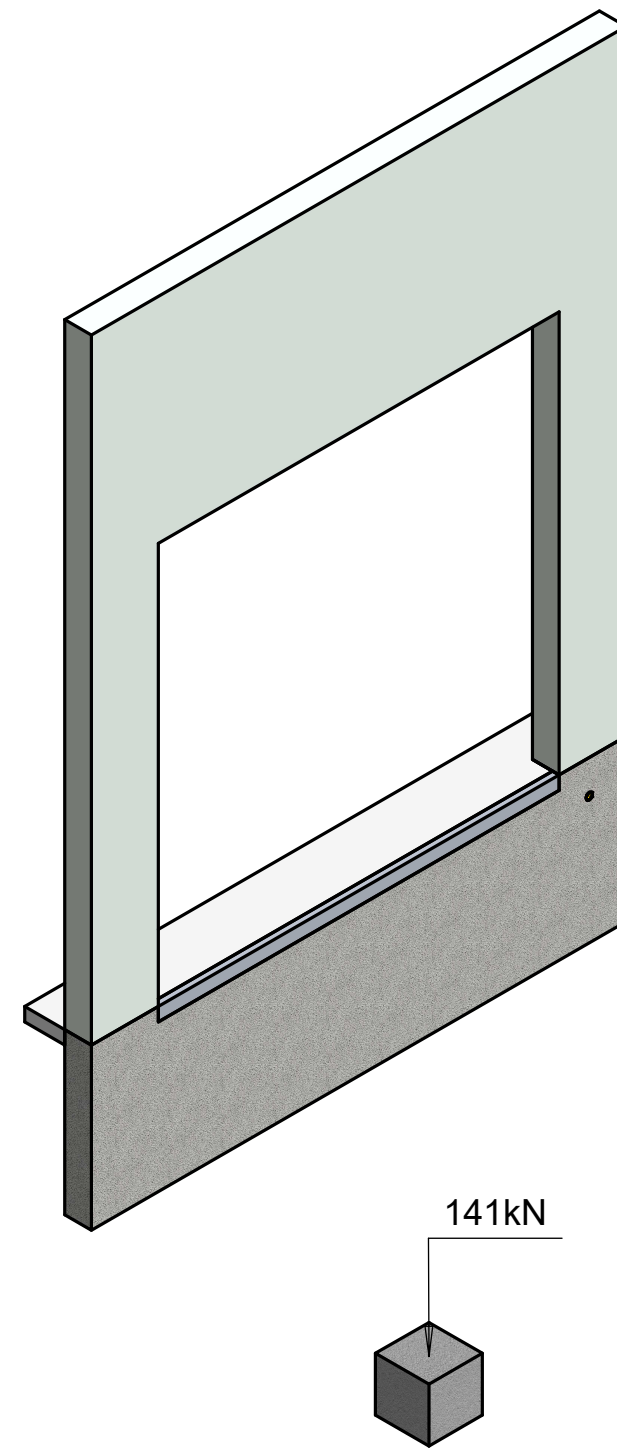



A-A



Max ajonopeus 10 km/h

3	HLa6055	Perustuspilari 400x400					2
2	HLa6054	Kaapelinsuojaputki Ø50					1
1	10056-1-L2-100x050x08	Erikytkinen L-Profiili, kuumavalssattu	EN10056-1	L2-100x050x08	3000	S 235 JRG2	1
Osa	Piirustusnumero Tavaratunnus	Osan tai kokoonpanoryhmän kuvaus	Standardi tai luettelo	Muoto, malli Lajimerkki	Määrä	Laatu	Kpl
Yleistoleranssit  ISO2768-m  Massa  kg		Mittakaava  1:40	Tuote		Perustus HRT, HRT DOBO 3500x2485 6t		
			Liittyy				
			Projekti Perustukset				
Suunn	2016-10-28 HLa	<div>MESVAC</div> <div>Quality Doors • Top Service</div> <div>HÖRMANN</div> <div>Jorvaksen Myllytie 5, 02420 Jorvas</div> <div>puh. +358 10 836 3000. +358 40 545 7410</div> <div>Heikki.Latvala@Mesvac.fi www.mesvac.fi</div>			Ent.	Uusi	HLa6056-2  2 (3) 0
Tark.	2020-04-23 ALe				 		
Hyv.							

0		2020-04-23	HLa	ALe
Merkki	Muutos	Pvm	Muutt.	Hyv.

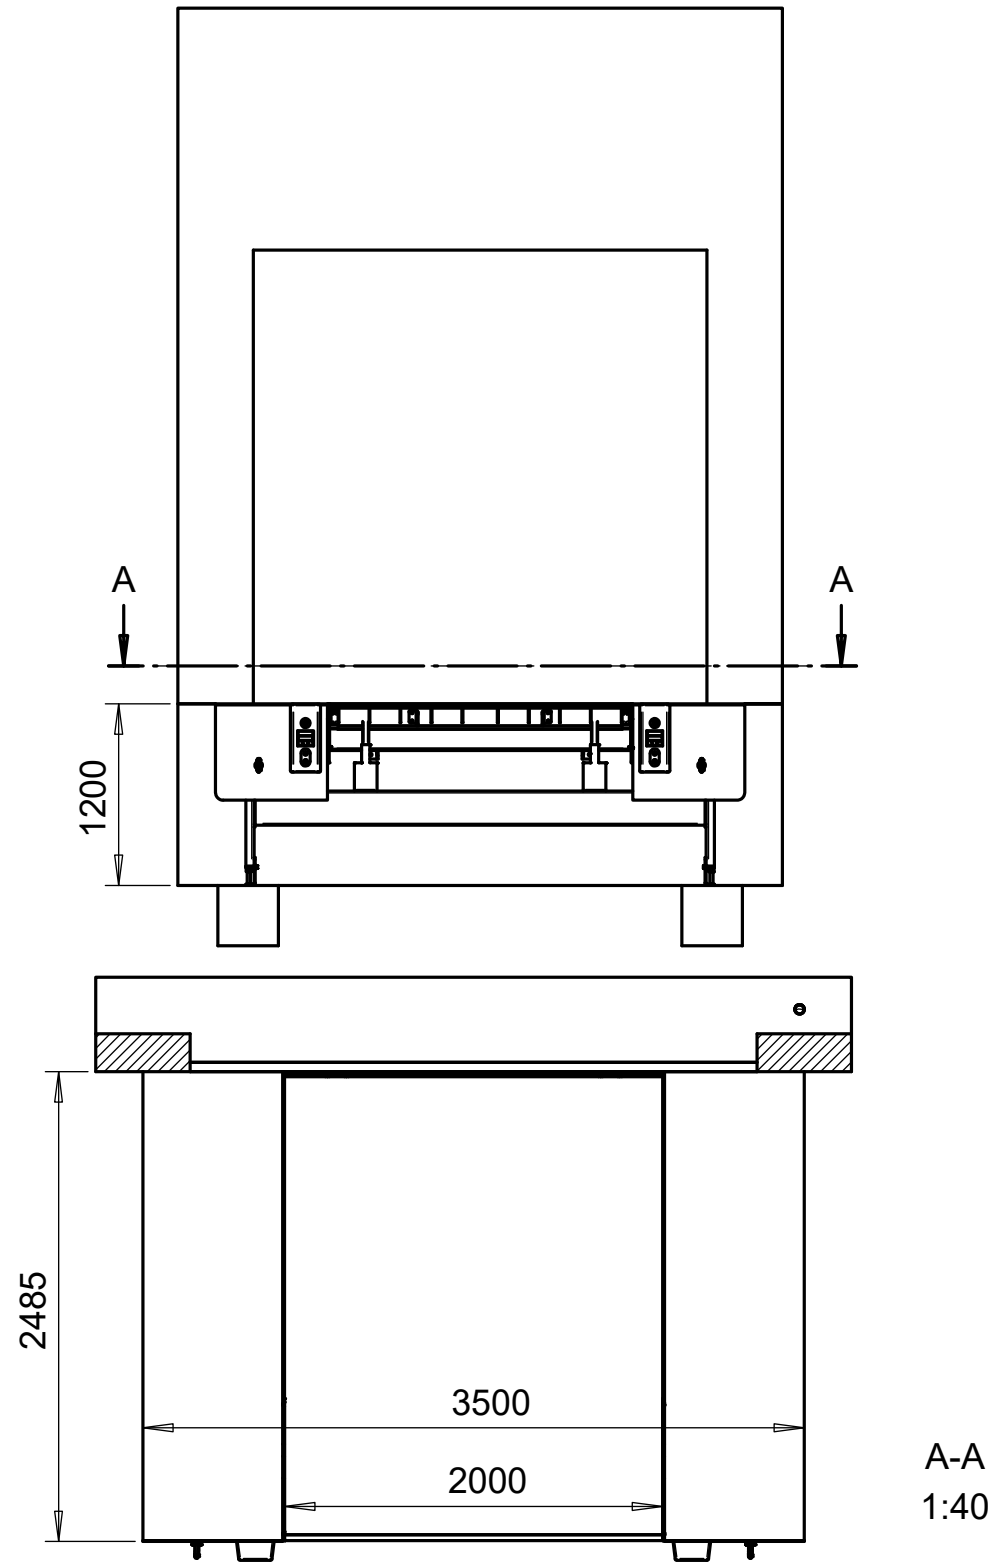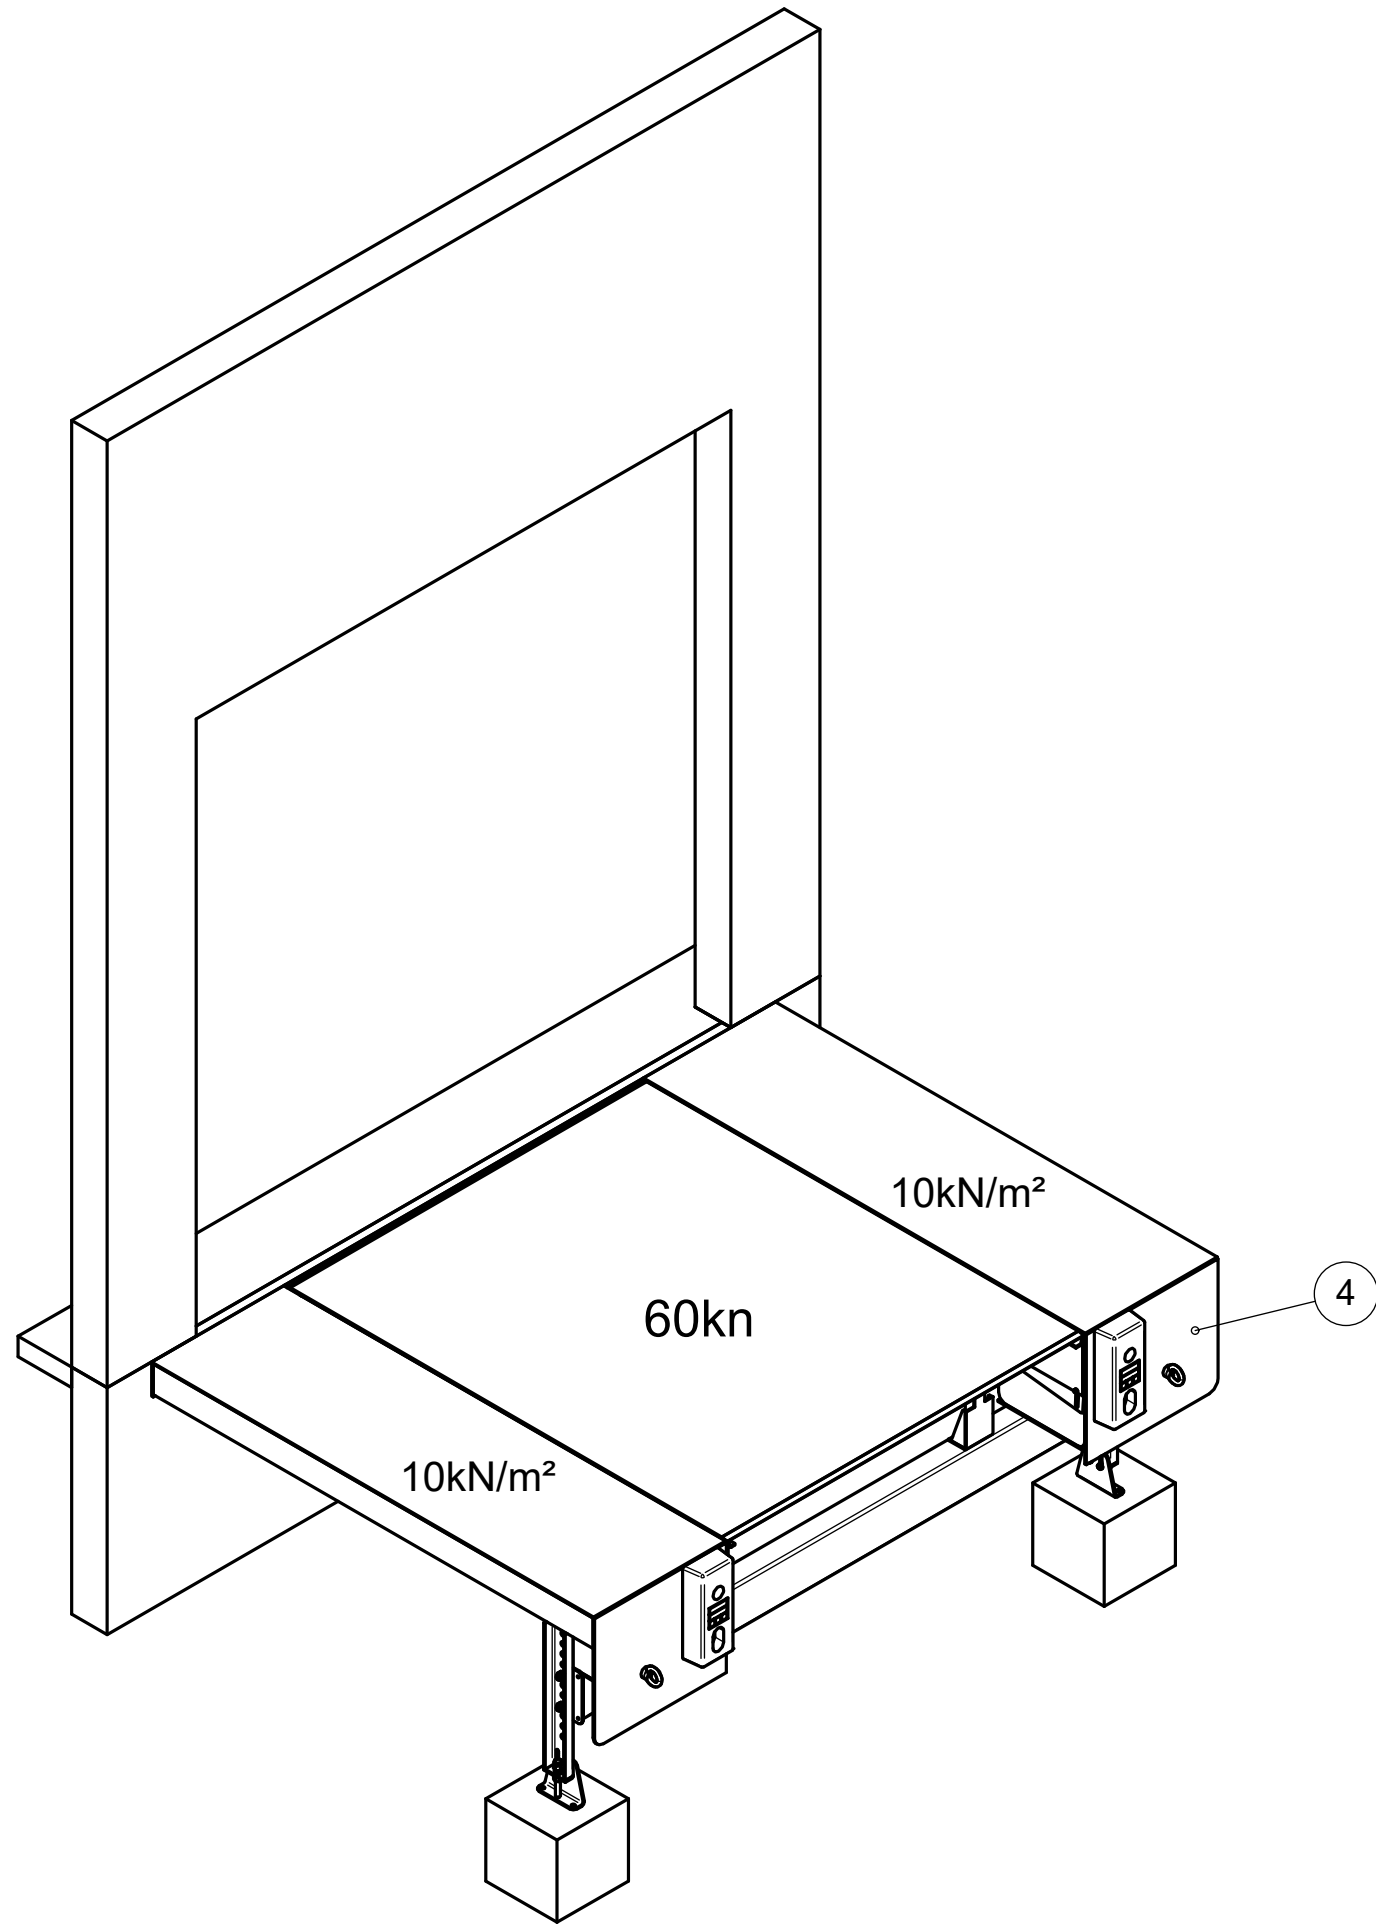

4	HLa5672	HRT 3500x2485 6t kärki 500 mm					1
3	HLa6055	Perustuspilari 400x400					2
2	HLa6054	Kaapelinsuojaputki Ø50					1
1	10056-1-L2-100x050x08	Erikylinen L-Profiili, kuumavalssattu	EN10056-1	L2-100x050x08	3000	S 235 JRG2	1
Osa	Piirustusnumero Tavaratunnus	Osan tai kokoonpanoryhmän kuvaus	Standardi tai luettelo	Muoto, malli Lajimerkki	Määrä	Laatu	Kpl
Yleistoleranssit		Mittakaava  1:30 (1:40) (1:50)  kg	Tuote		Perustus HRT, HRT DOBO 3500x2485 6t		
Massa			Liittyy				
			Projekti Perustukset				
Suunn	2016-10-28 HLa		MESVAC		Ent.	Uusi	
Tark.	2020-04-23 ALe	Quality Doors • Top Service Jorvaksen Myllytie 5, 02420 Jorvas puh. +358 10 836 3000. +358 40 545 7410 Heikki.Latvala@Mesvac.fi www.mesvac.fi		HLa6056-3  3 (3) 0			
Hyv.		HÖRMANN					

0		2020-04-23	HLa	ALe
Merkki	Muutos	Pvm	Muutt.	Hyy