



DET1

B-B

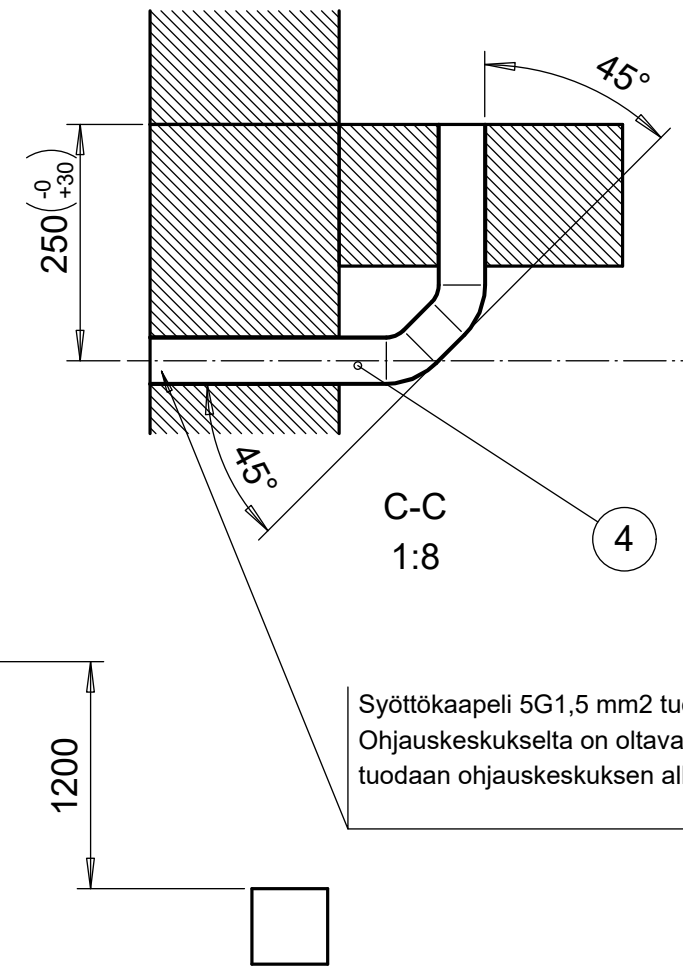


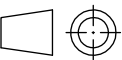
C-C  
1:8

Syöttökaapeli 5G1,5 mm<sup>2</sup> tuodaan ohjauskeskukselle. Etusulake 3x10A hidas.  
Ohjauskeskukselta on oltava näköyhteys kuormaussillalle. Kaapelinsuojaputki Ø 50  
tuodaan ohjauskeskuksen alle lattiatasoon oviaukon oikealle tai vasemmalle puolen.


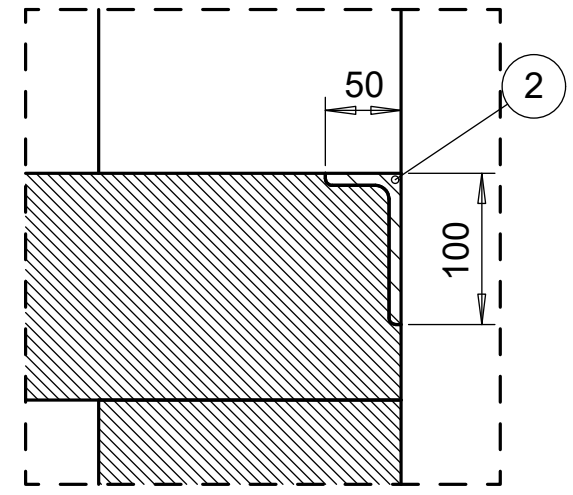


DET1  
1:5





Perustus ei kuulu Mesvac toimitukseen.

4	HLa6054	Kaapelinsuojaputki Ø50					1
3	HLa6055	Perustuspilari 400x400					2
2	10056-1-L2-100x050x08	Erikylkinen L-Profiili, kuumavalssattu	EN10056-1	L2-100x050x08	3000	S 235 JRG2	1
1	HLa6057	Sokkeli ≥ C25/30					1
Osa	Piirustusnumero Tavaratunnus	Osan tai kokoonpanoryhmän kuvaus	Standardi tai luettelo	Muoto, malli Lajimerkki	Määrä	Laatu	Kpl
Yleistoleranssit  ISO2768-m		Mittakaava  1:40 (1:5) (1:8)	Tuote		Perustus HRT, HRT DOBO 3500x2985 6t		
			Liittyy				
Massa  kg			Projekti Perustukset				
			MESVAC				
Suunn	2016-10-31 HLa	<div>Quality Doors • Top Service</div> <div></div> <div>Jorvaksen Myllytie 5, 02420 Jorvas puh. +358 10 836 3000. +358 40 545 7410 Heikki.Latvatalo@Mesvac.fi www.mesvac.fi</div>		Ent.		Uusi	
Tark.	2020-06-18 ALe			HLa6059  1 (3) 0			
Hyv.							
							

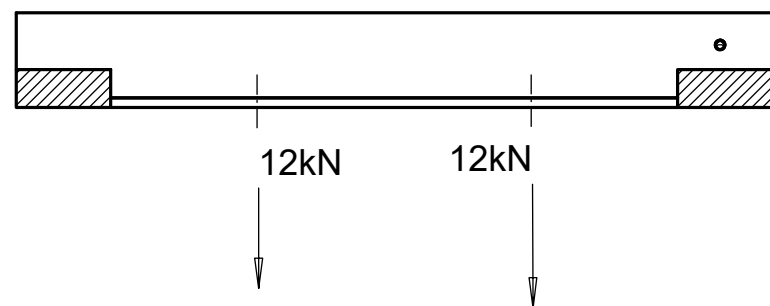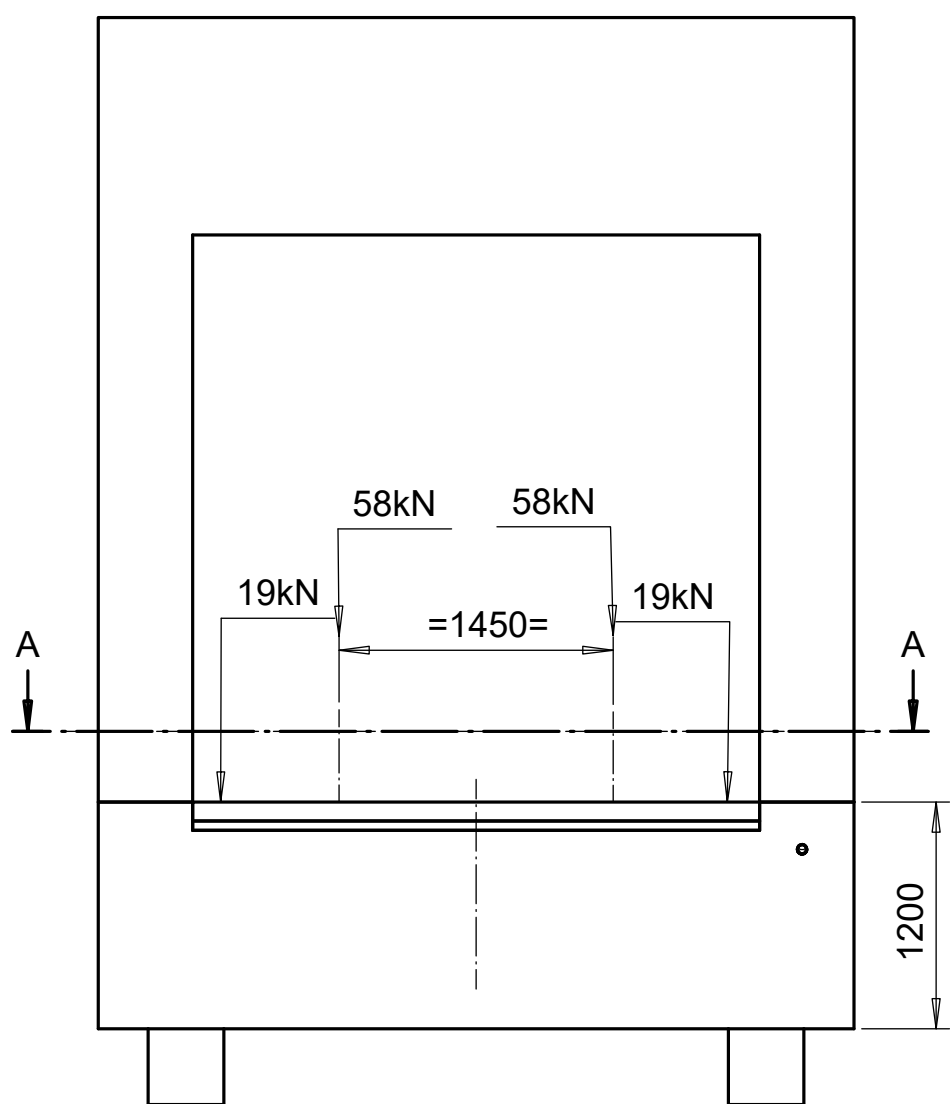


0		2020-06-18	HLa	ALe
Merkki	Muutos	Pvm	Muutt.	Hyv

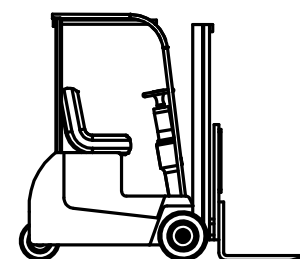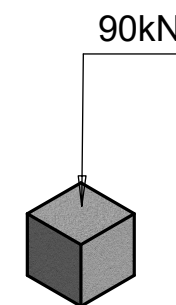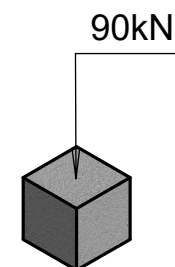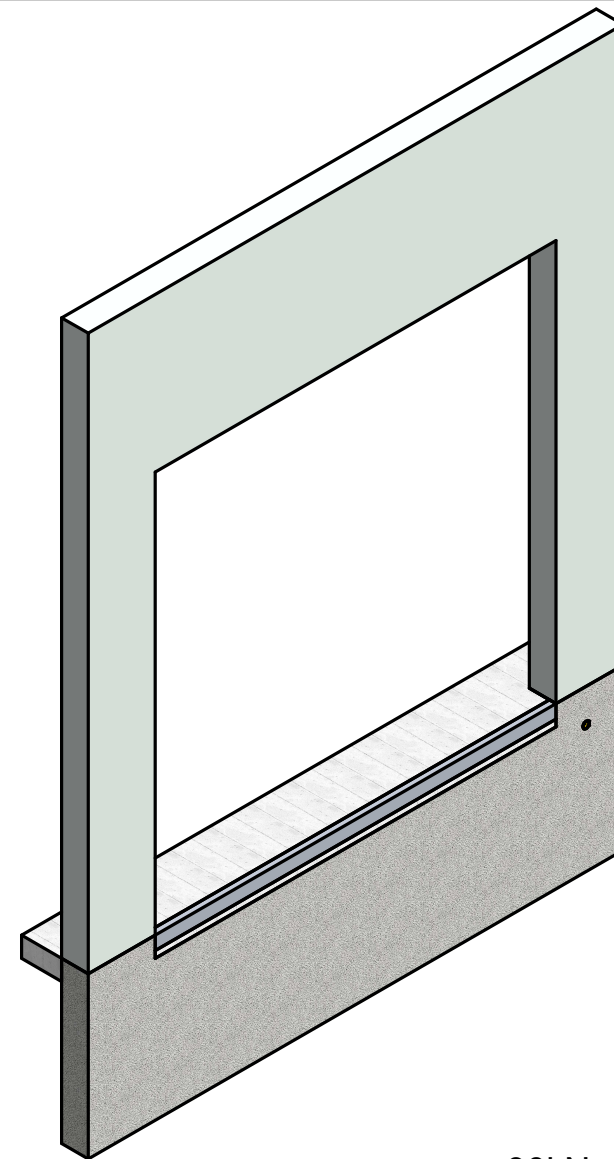


A-A




≤ 10km/h

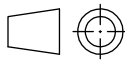4	HLa6054	Kaapelinsuojaputki Ø50					1
3	HLa6055	Perustuspilari 400x400					2
2	10056-1-L2-100x050x08	Erikylkinen L-Profiili, kuumavalssattu	EN10056-1	L2-100x050x08	3000	S 235 JRG2	1
1	HLa6057	Sokkeli ≥ C25/30					1
Osa	Piirustusnumero Tavaratunnus	Osan tai kokoonpanoryhmän kuvaus	Standardi tai luettelo	Muoto, malli Lajimerkki	Määrä	Laatu	Kpl
Yleistoleranssit  ISO2768-m		Mittakaava  1:40 (1:70.0)	Tuote		Perustus HRT, HRT DOBO 3500x2985 6t		
Massa  kg			Liittyy				
			Projekti Perustukset				
Suunn	2016-10-31 HLa	 Quality Doors • Top Service  Jorvaksen Myllytie 5, 02420 Jorvas puh. +358 10 836 3000. +358 40 545 7410 Heikki.Latvala@Mesvac.fi www.mesvac.fi		Ent.		Uusi	
Tark.	2020-06-18 ALe			HLa6059-2  2 (3) 0			
Hyv.							
							

0		2020-06-18	HLa	ALe
Merkki	Muutos	Pvm	Muutt.	Hyy

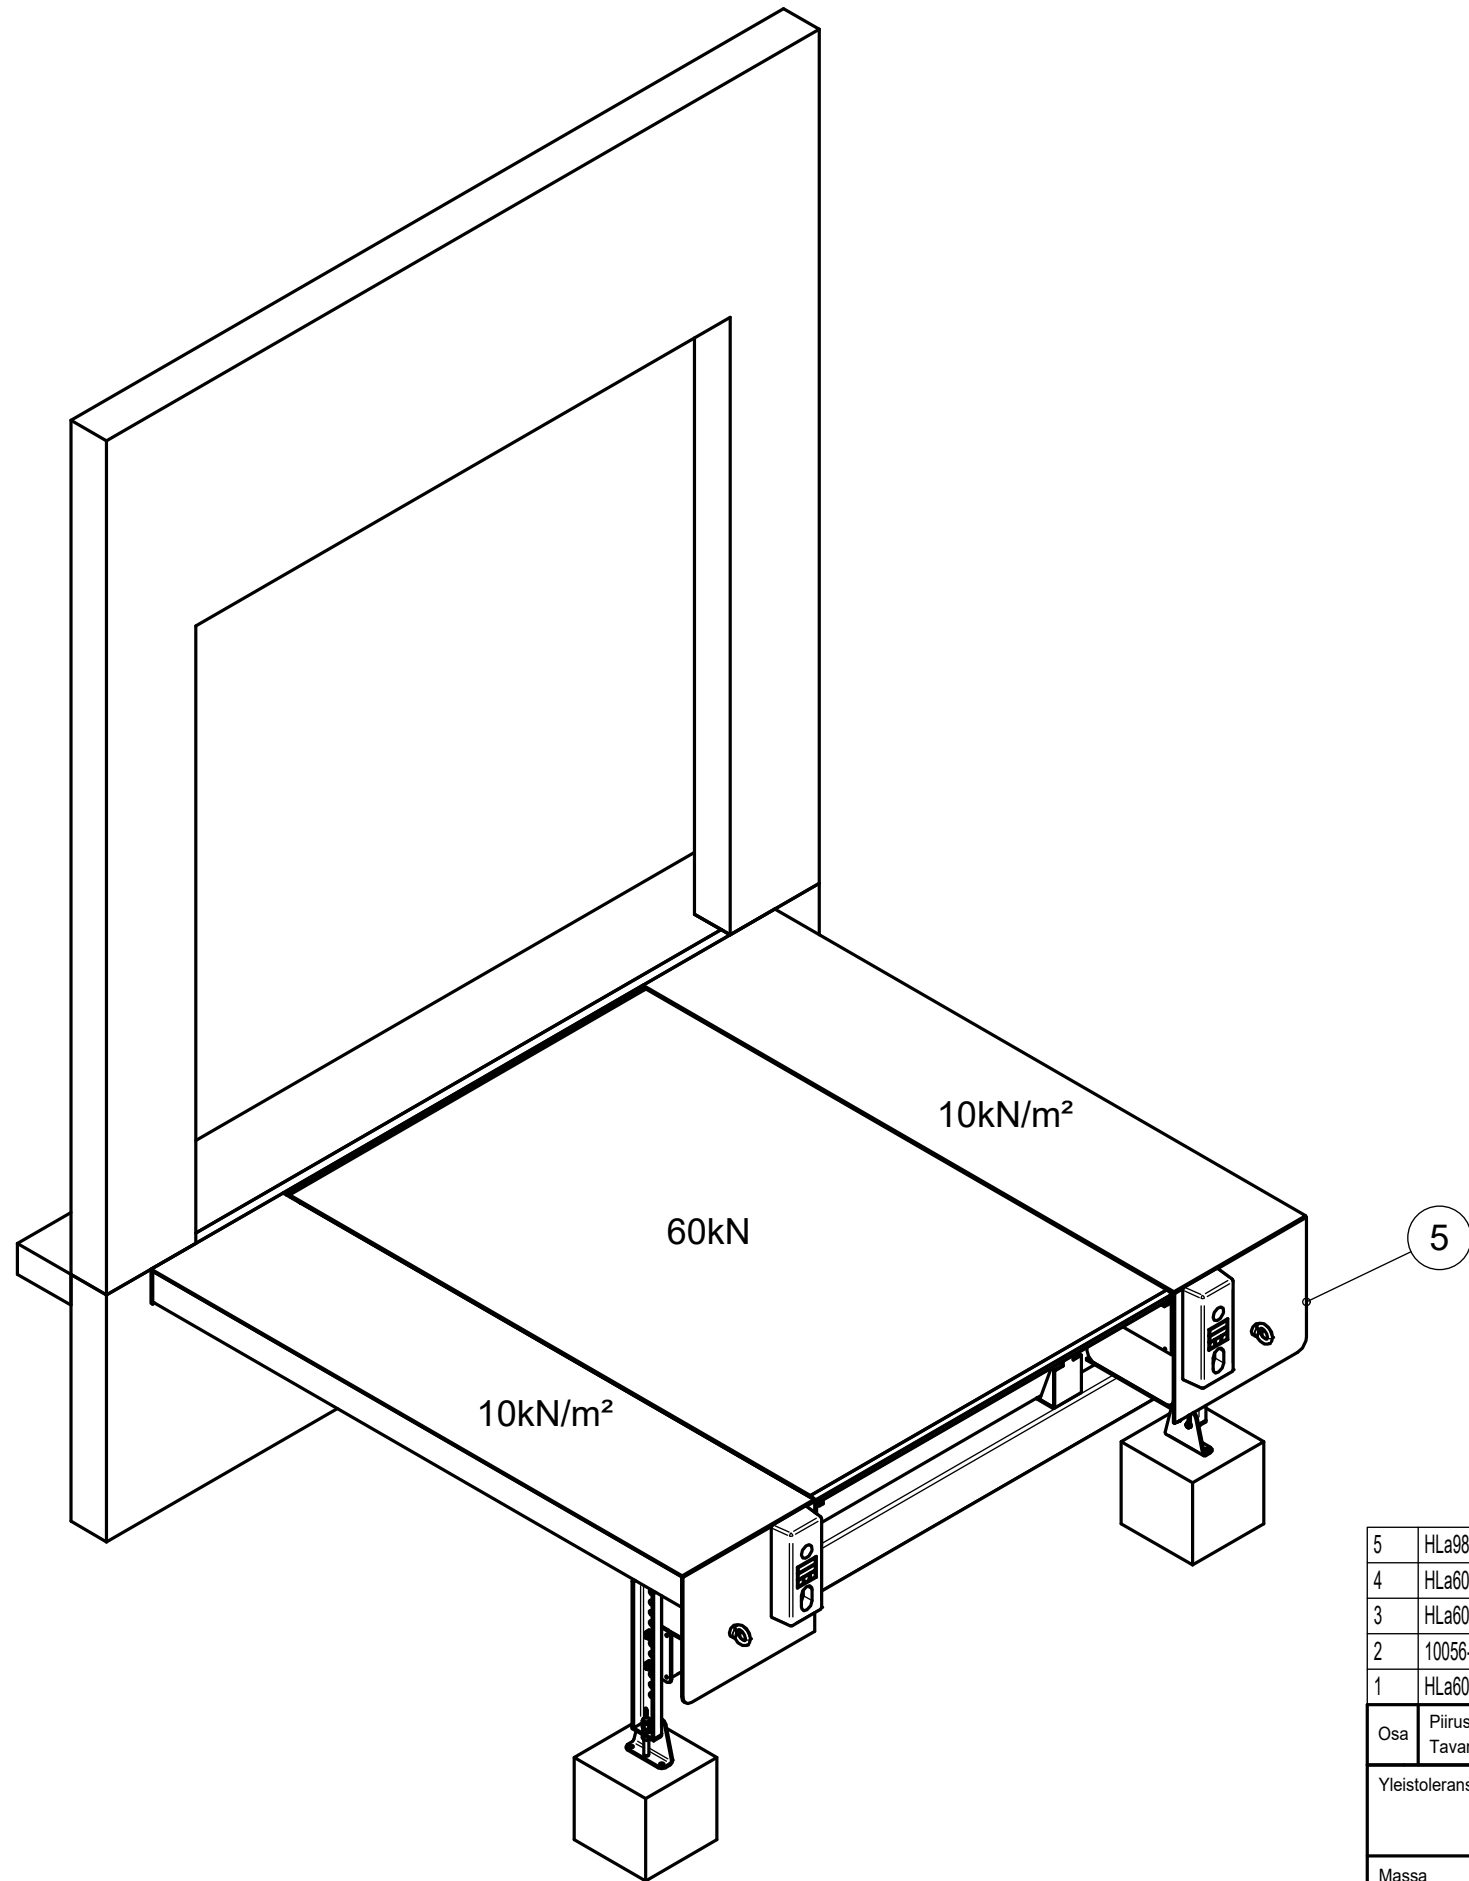

5	HLa9862	HRT 3500x2985						1
4	HLa6054	Kaapelinsuojaputki Ø50						1
3	HLa6055	Perustuspilari 400x400						2
2	10056-1-L2-100x050x08	Erikylkinen L-Profiili, kuumavalssattu	EN10056-1	L2-100x050x08	3000	S 235 JRG2		1
1	HLa6057	Sokkeli ≥ C25/30						1
Osa	Piirustusnumero Tavaratunnus	Osan tai kokoonpanoryhmän kuvaus	Standardi tai luettelo	Muoto, malli Lajimerkki	Määrä	Laatu		Kpl
Yleistoleranssit		Mittakaava  1:30	Tuote		Perustus HRT, HRT DOBO 3500x2985 6t			
Massa			Liittyy					
kg			Projektin Perustukset					
Suunn.	2016-10-31 HLa		<div>MESVAC</div> <div>Quality Doors • Top Service</div> <div></div> <div>Jorvaksen Myllytie 5, 02420 Jorvas puh. +358 10 836 3000. +358 40 545 7410 Heikki.Latvala@Mesvac.fi www.mesvac.fi</div>		Ent.		Uusi	
Tark.	2020-06-18 ALe	HLa6059-3  3 (3) 0						
Hyv.								

0		2020-06-18	HLa	ALe
Merkki	Muutos	Pvm	Muutt.	Hyv